




## BUDYNEK NR5

## PARTER

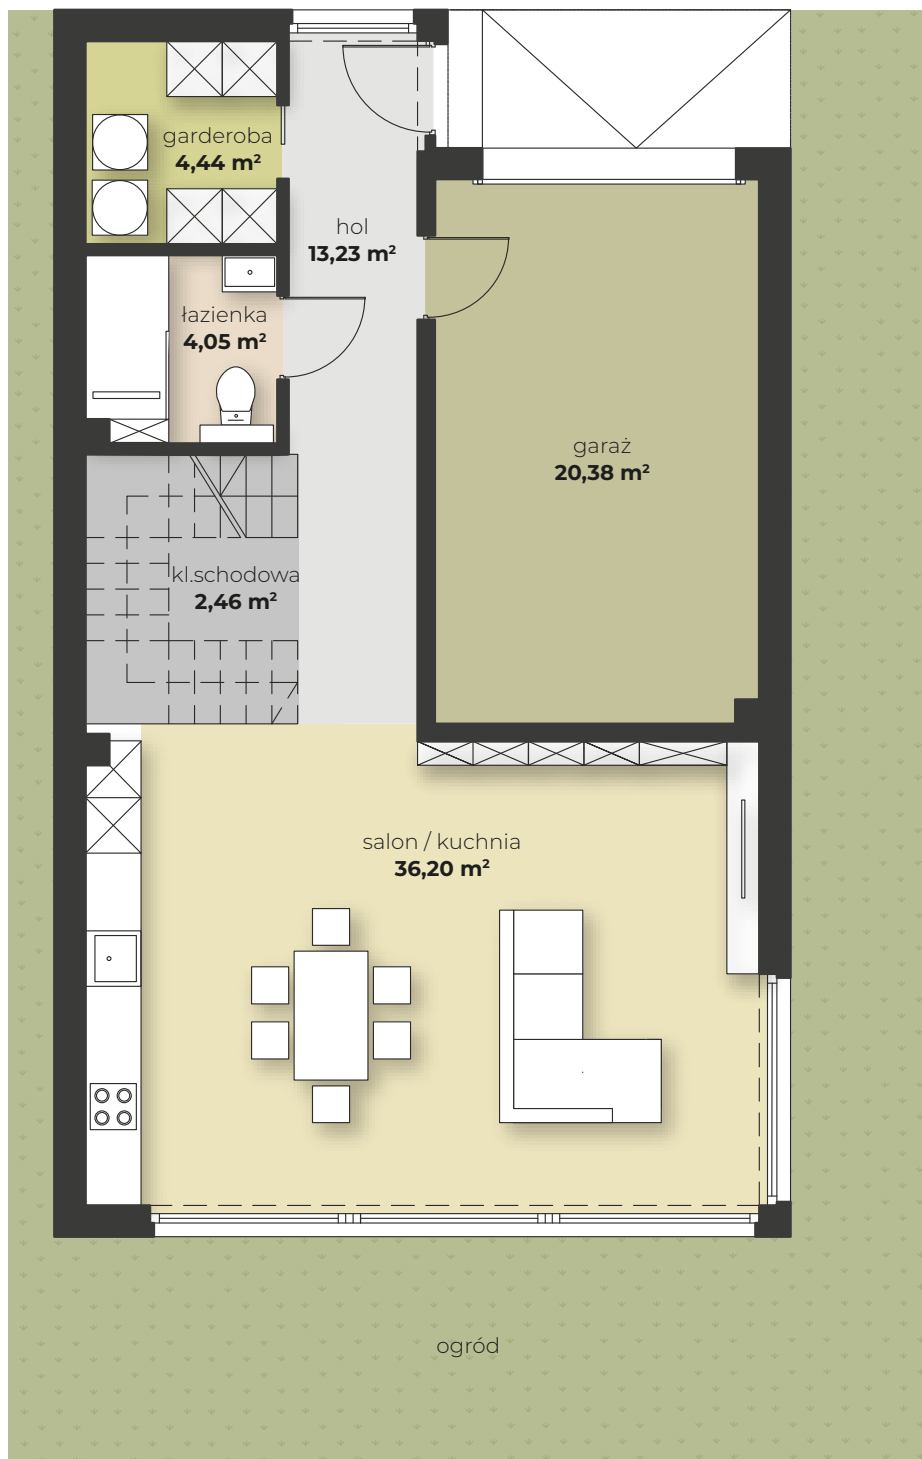


### POWIERZCHNIA UŻYTKOWA

hol	<b>13,23 m<sup>2</sup></b>
gardenia	<b>4,44 m<sup>2</sup></b>
łazienka	<b>4,05 m<sup>2</sup></b>
kl.schodowa	<b>2,46 m<sup>2</sup></b>
salon/kuchnia	<b>36,20 m<sup>2</sup></b>
garaż	<b>20,38 m<sup>2</sup></b>

### POWIERZCHNIA UŻYTKOWA

parter	<b>80,76 m<sup>2</sup></b>
piętro	<b>77,98 m<sup>2</sup></b>
<b>suma</b>	<b>158,74 m<sup>2</sup></b>

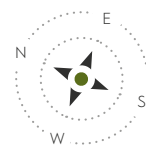

### BIURO SPRZEDAŻY


Logi Development Sp. z o.o.  
31-341 Kraków, ul. Piaskowa 40/2

tel: 501 783 053  
www.majoresidence.pl

Karta mieszkania przedstawia układ funkcjonalno-przestrzenny wynikający z projektu budowlanego. Zarówno wymiary pomieszczeń, ich ostateczna powierzchnia, lokalizacja urządzeń i instalacji wewnętrznych mogą ulec zmianom, będącymi wynikiem modyfikacji technicznych powstałych w trakcie realizacji prac budowlanych. Pomiar powierzchni został opracowany przy uwzględnieniu Normy PN-ISO 9836:2015-12.



## BUDYNEK NR5

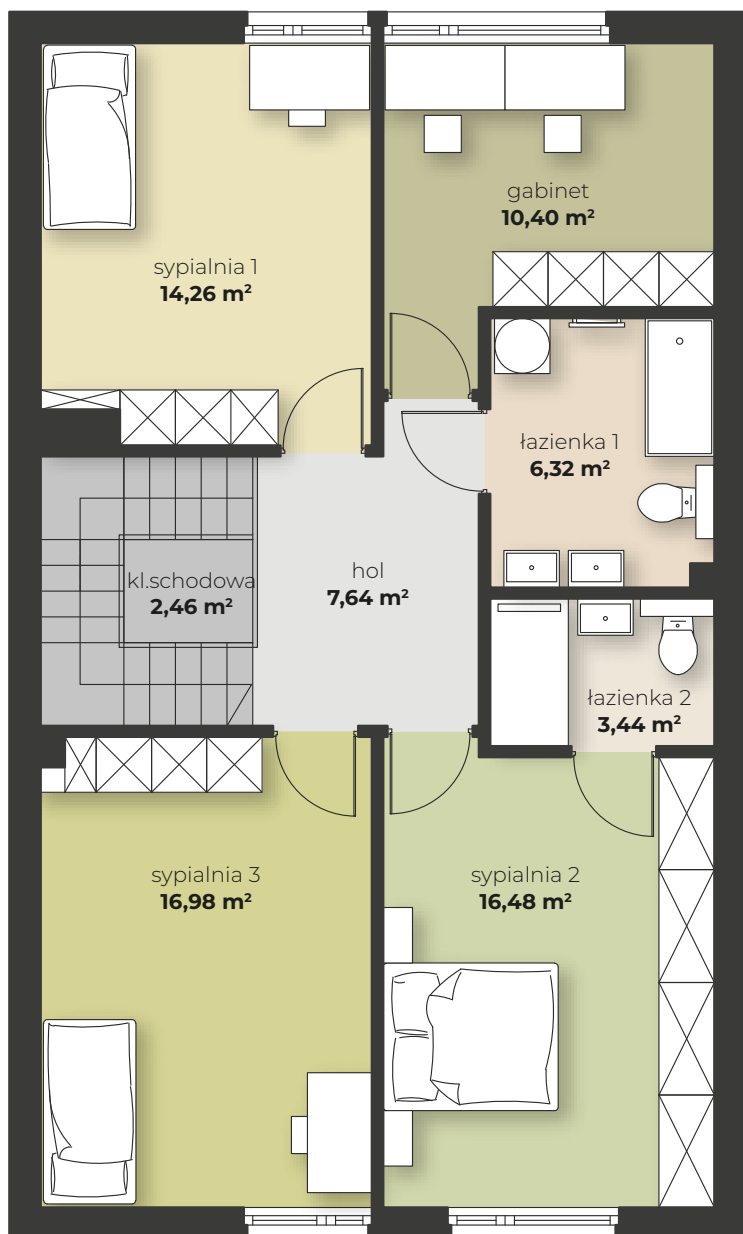



## PIĘTRO

### POWIERZCHNIA UŻYTKOWA

kl.schodowa	<b>2,46 m<sup>2</sup></b>
hol	<b>7,64 m<sup>2</sup></b>
sypialnia 1	<b>14,26 m<sup>2</sup></b>
gabinet	<b>10,40 m<sup>2</sup></b>
łazienka 1	<b>6,32 m<sup>2</sup></b>
łazienka 2	<b>3,44 m<sup>2</sup></b>
sypialnia 2	<b>16,48 m<sup>2</sup></b>
sypialnia 3	<b>16,98 m<sup>2</sup></b>

### POWIERZCHNIA UŻYTKOWA

parter	<b>80,76 m<sup>2</sup></b>
piętro	<b>77,98 m<sup>2</sup></b>
<b>suma</b>	<b>158,74 m<sup>2</sup></b>

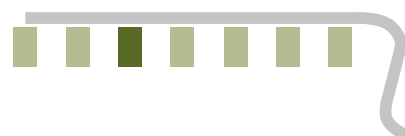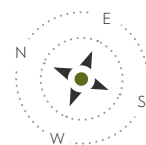

### BIURO SPRZEDAŻY

Logi Development Sp. z o.o.  
 31-341 Kraków, ul. Piaskowa 40/2

tel: 501 783 053  
[www.majoresidence.pl](http://www.majoresidence.pl)

Karta mieszkania przedstawia układ funkcjonalno-przestrzenny wynikający z projektu budowlanego. Zarówno wymiary pomieszczeń, ich ostateczna powierzchnia, lokalizacja urządzeń i instalacji wewnętrznych mogą ulec zmianom, będącymi wynikiem modyfikacji technicznych powstałych w trakcie realizacji prac budowlanych. Pomiar powierzchni został opracowany przy uwzględnieniu Normy PN-ISO 9836:2015-12.